
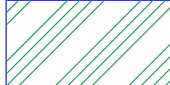
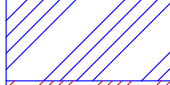


Pertvarų ir sienų darbų specifikacija


Žymė plane	Sienos aprašymas
	Metalo karkaso siena iš WC pusės apsiuvama impregnuotu, drėgnoms patalpoms skirtu gipsu, iš kitos - standartiniu, baltu gipsu.
	Metalo karkaso siena iš abiejų pusių apsiuvama baltu gipso kartonu. Storį žiūrėti plane
	Viengubo gipso sluoksnio apsiuvimas, uždengiant kanalizacijos vamzdžius. Sienoje formuojamas nišas tikslinti su užsakovu UŽSAKOVAI JSIRENGIA PATYS

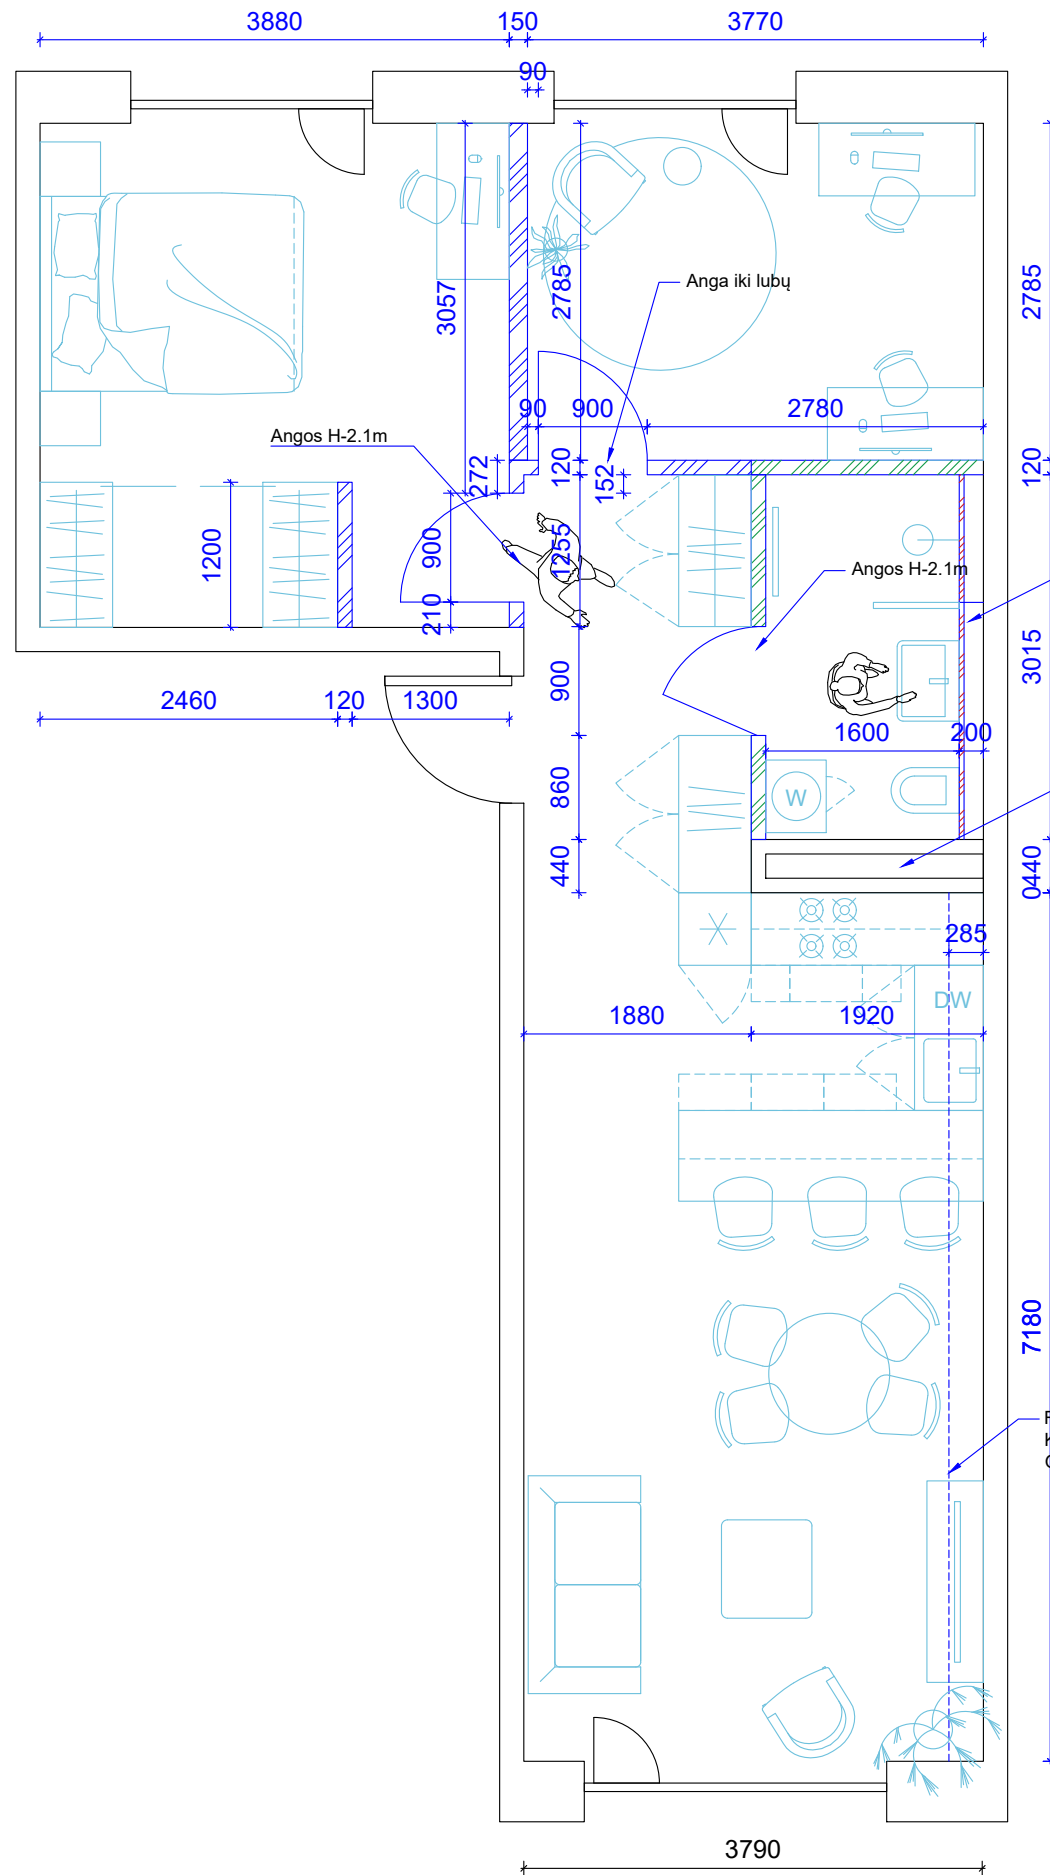


Gipsu aptaisoma santechnika
JSIRENGIA PATYS UŽSAKOVAI


Šachta aptaisoma pagal pastato projektuotojų charakteristikas

Formuojama kakta/apsiuvimas. Apsiuvami horizontaliai einantys rekuperatoriaus vamzdžiai
Kaktos aukštis nuo žemės - 2.45m (arba kiek leidžia rekuperatoriaus vamzdis) Kaktos aukštis 35cm, arba kiek leidžia rekuperacijos vamzdžiai
Gipso karkasas - 38mm, apsiuvimas vieno gipso sluoksniu. Gipso klasė - Baltas GKB.


Architektas Joris Šykovas		Adresas: Paupio g. 35-5, Vilnius +370 677 91365		Objektas: Donato ir Julijos butas, B39 A korpusas					
A 2130	PV	Joris Šykovas		2018	Brėžinio pavadinimas:			Mastelis	
					PERTVARŲ PLANAS			1:75	
Etapas TP		Užsakovas / statytojas: D. M. ir J. Š.			Kompleksas	Laida	Dalis	Brėžinio Nr.	Lapas
					JO-19/01	0	A	01	1

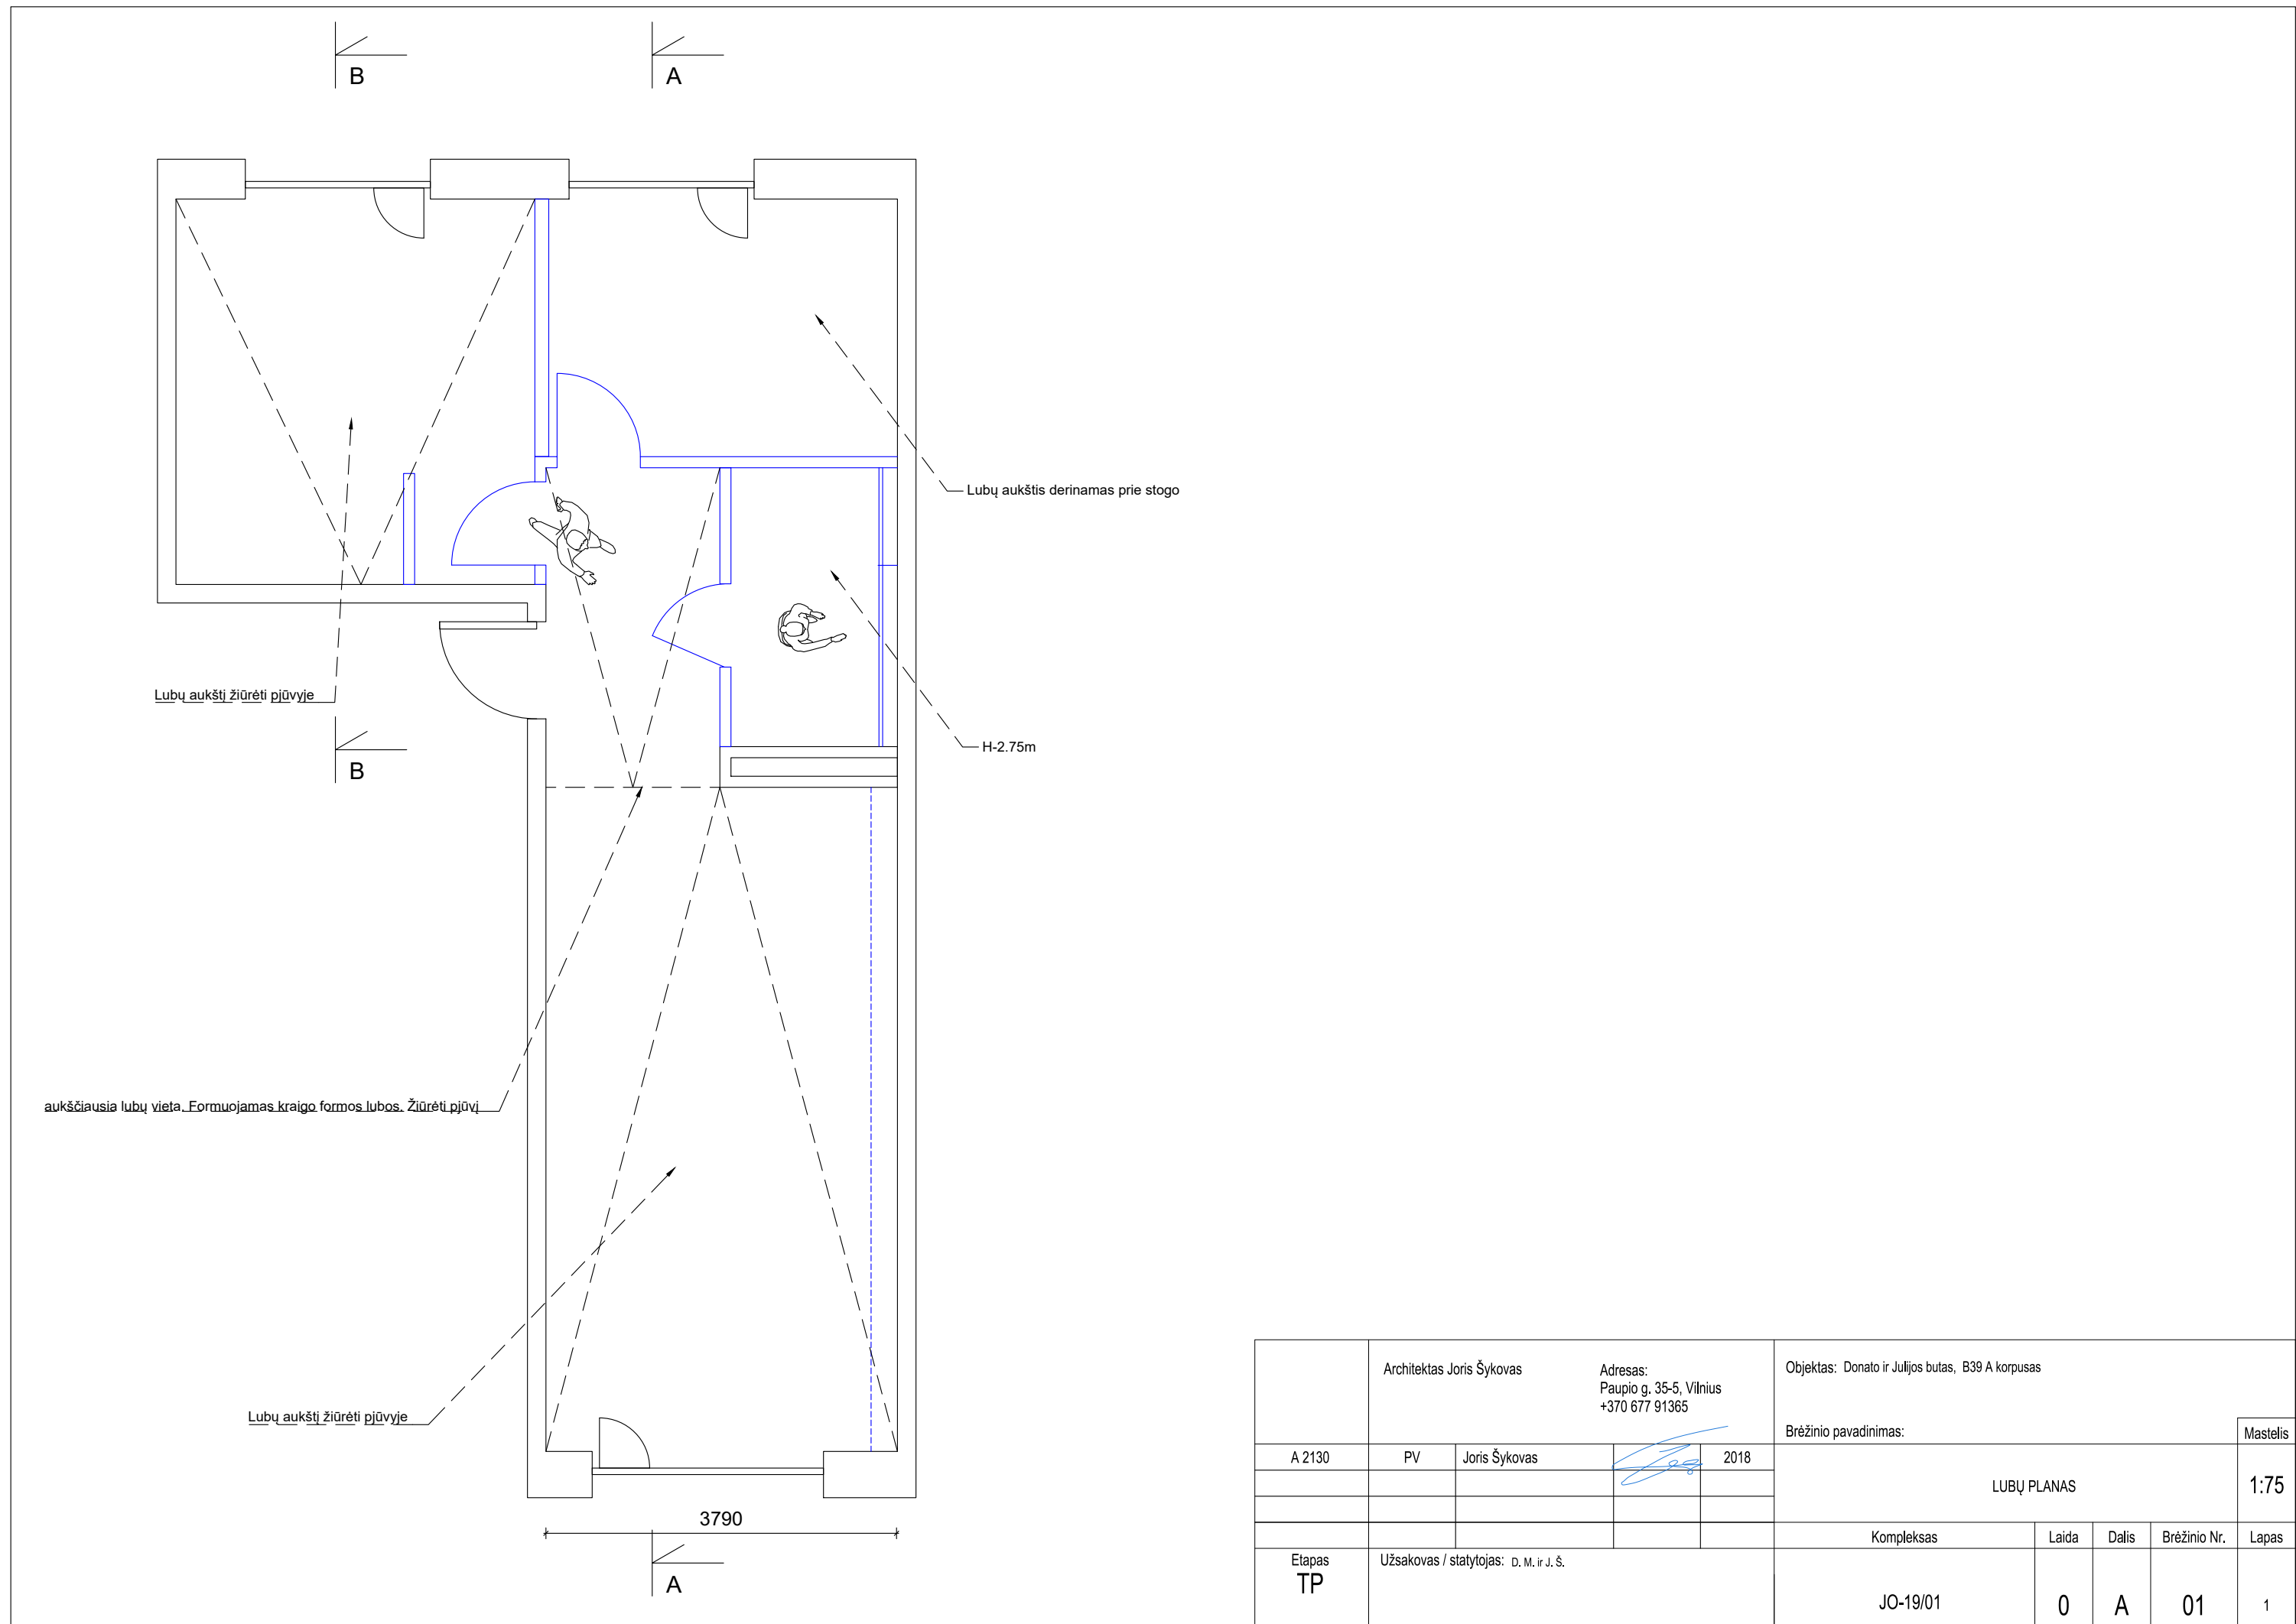

		Architektas Joris Šykovas		Adresas: Paupio g. 35-5, Vilnius +370 677 91365		Objektas: Donato ir Julijos butas, B39 A korpusas				
						Brėžinio pavadinimas:				Mastelis
A 2130	PV	Joris Šykovas		2018	LUBŲ PLANAS					1:75
						Kompleksas	Laida	Dalis	Brėžinio Nr.	Lapas
Etapas TP	Užsakovas / statytojas: D. M. ir J. Š.				JO-19/01	0	A	01	1	

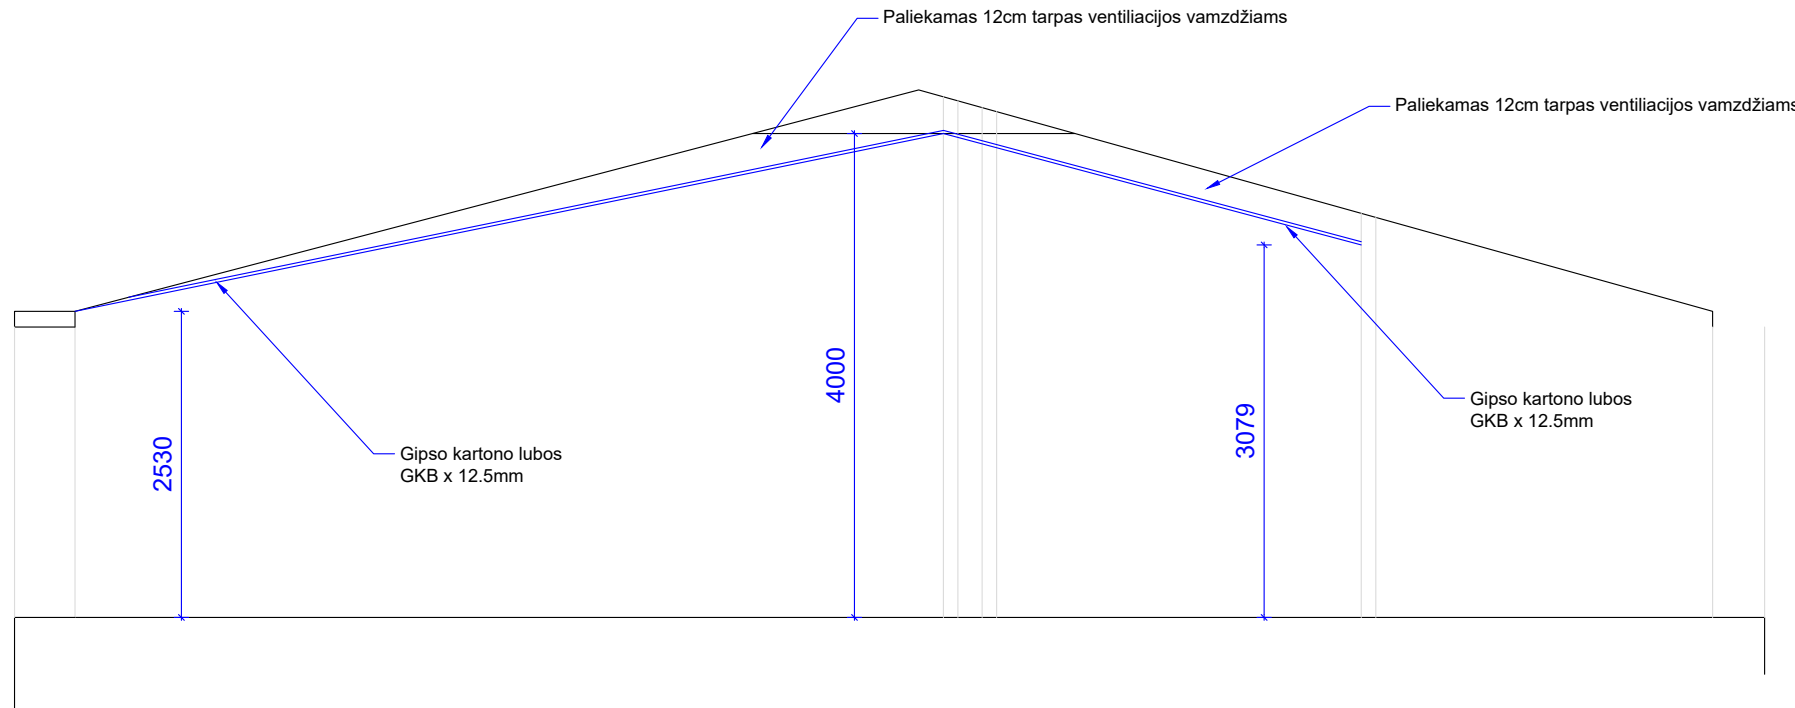


Lubų pjūvis A-A

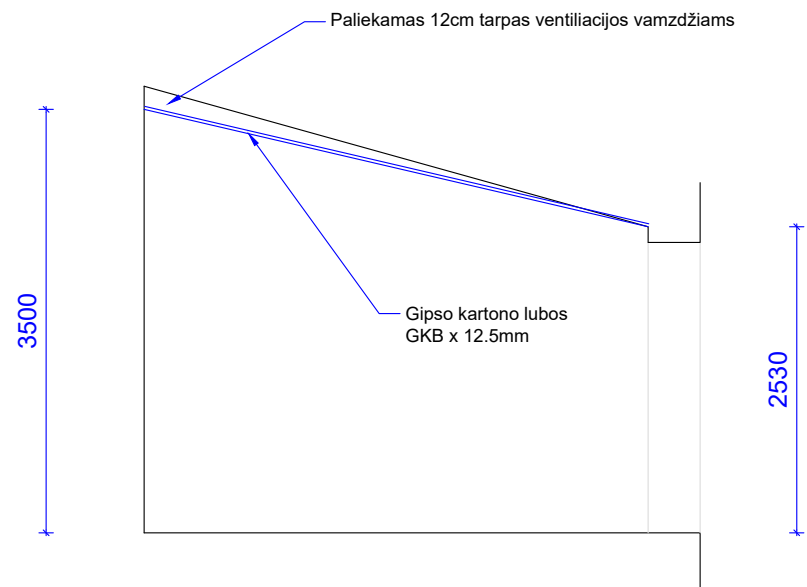

Lubų pjūvis B-B


		Architektas Joris Šykovas		Adresas: Paupio g. 35-5, Vilnius +370 677 91365		Objektas: Donato ir Julijos butas, B39 A korpusas				
A 2130		PV	Joris Šykovas		2018	Brėžinio pavadinimas:				Mastelis
						LUBŲ PJŪVIAI				1:75
						Kompleksas	Laida	Dalis	Brėžinio Nr.	Lapas
Etapas TP		Užsakovas / statytojas: D. M. ir J. Š.				JO-19/01	0	A	01	1

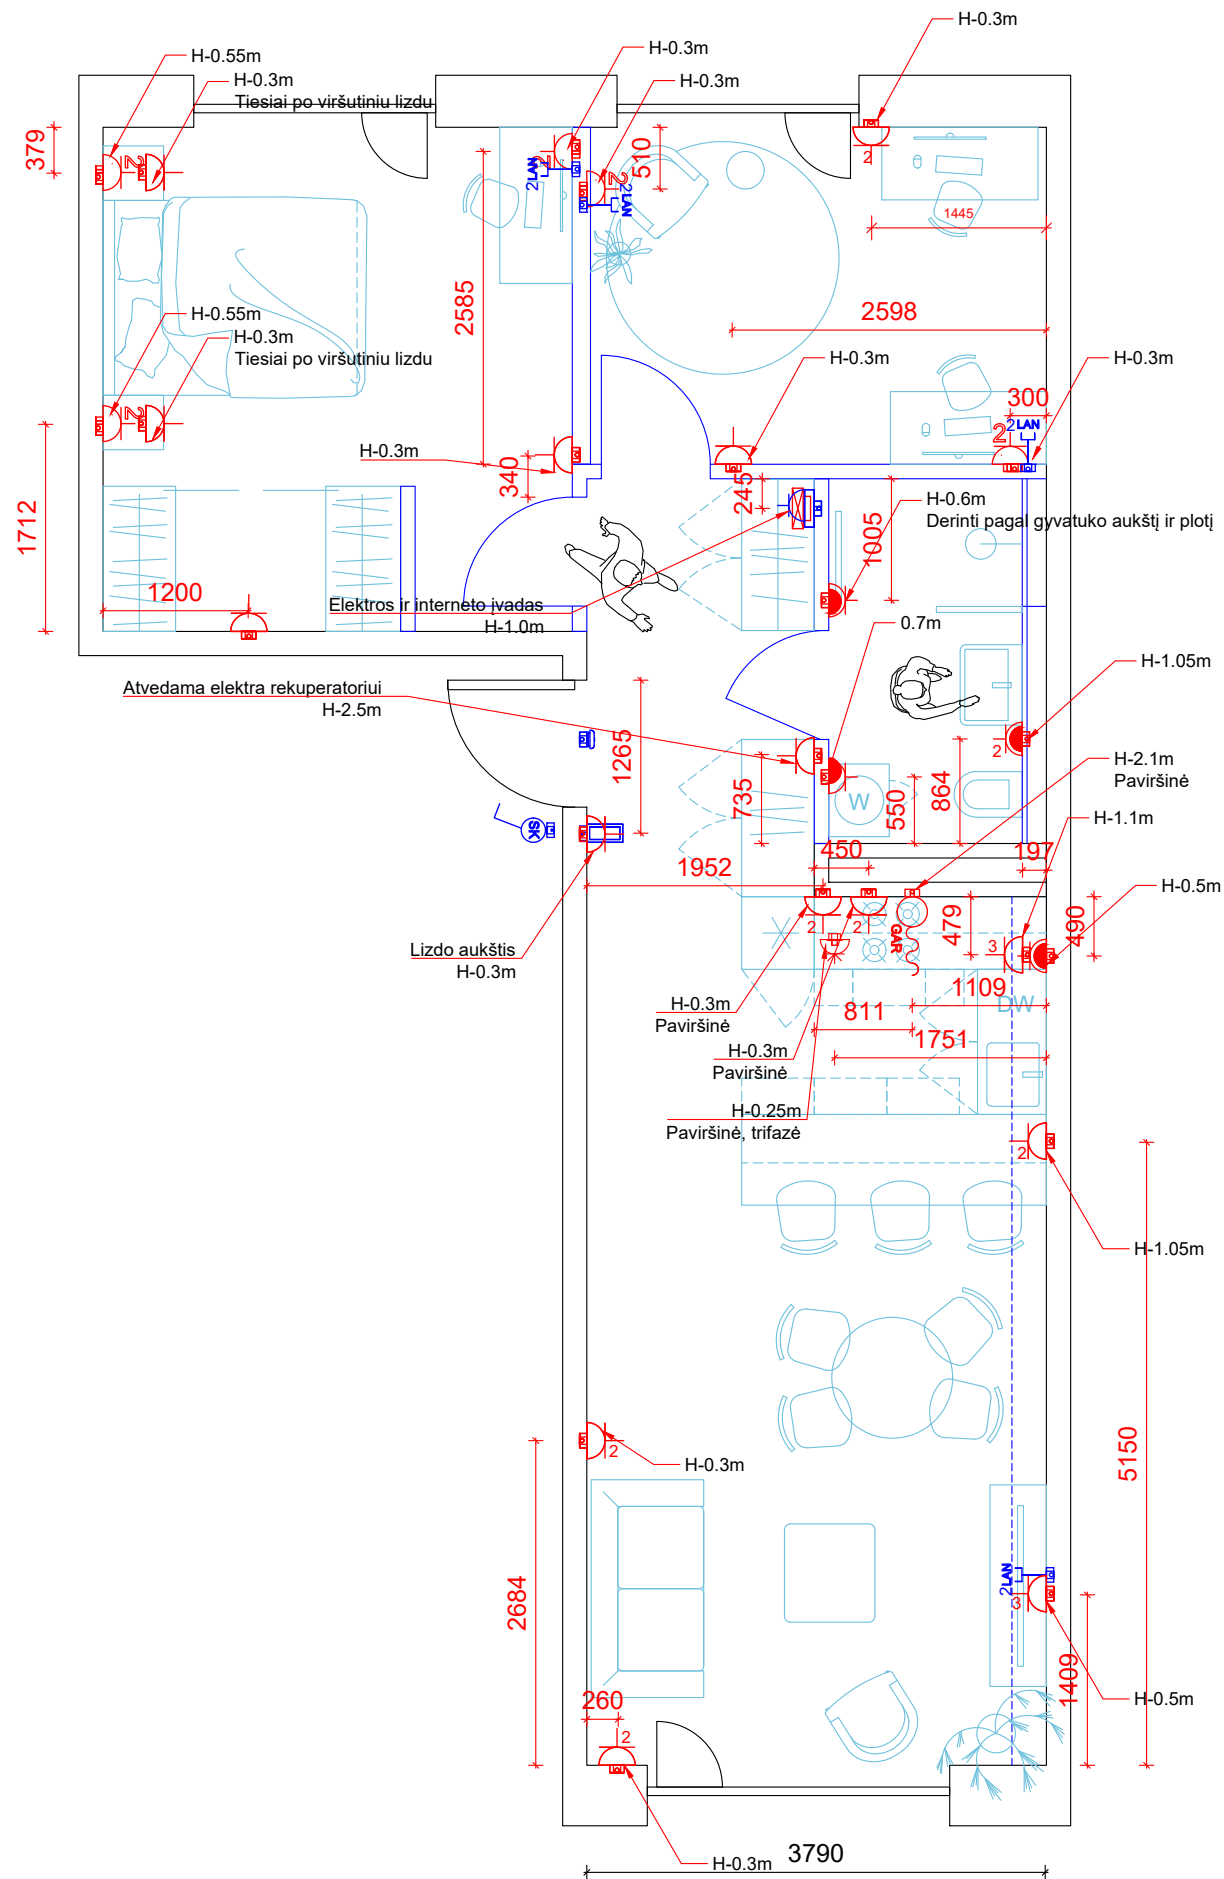
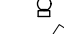
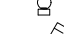
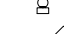


- Skambučio jungiklis IP20
- 1f rozetė IP20
- 1f rozetė x2 IP20
- 1f rozetė x3 IP20
- 1f rozetė IP44
- 3f rozetė IP22
- Kondicionieriaus pajungimo ta kas
- Gartraukio pajungimo ta kas + valdomas vent. ta kas
- WC ventiliatoriaus pajungimo ta kas
- Lunos rekuperatoriaus pajungimo ta kas
- Lubinis viestuvus
- Buto skambutis
- Domofonas
- Kompiuterinio tinklo kabelis
- TV antenos kabelis
- 1f rozetė įrengiama ryšų skydelyje


Brėžiniuose duodami matmenys yra projektiniai. Galima paklaida ~10cm. užsakovas pageidauja CAT7a interneto kabelio, derinti atskirai


Architektas Joris Šykovas		Adresas: Paupio g. 35-5, Vilnius +370 677 91365		Objektas: Donato ir Julijos butas, B39 A korpusas				
A 2130	PV	Joris Šykovas		2018	Brėžinio pavadinimas: Mastelis			
ELEKTROS PLANAS					1:75			
Etapas TP		Užsakovas / statytojas: D. M. ir J. Š.		Kompleksas	Laida	Dalis	Brėžinio Nr.	Lapas
				JO-19/01	0	A	01	1

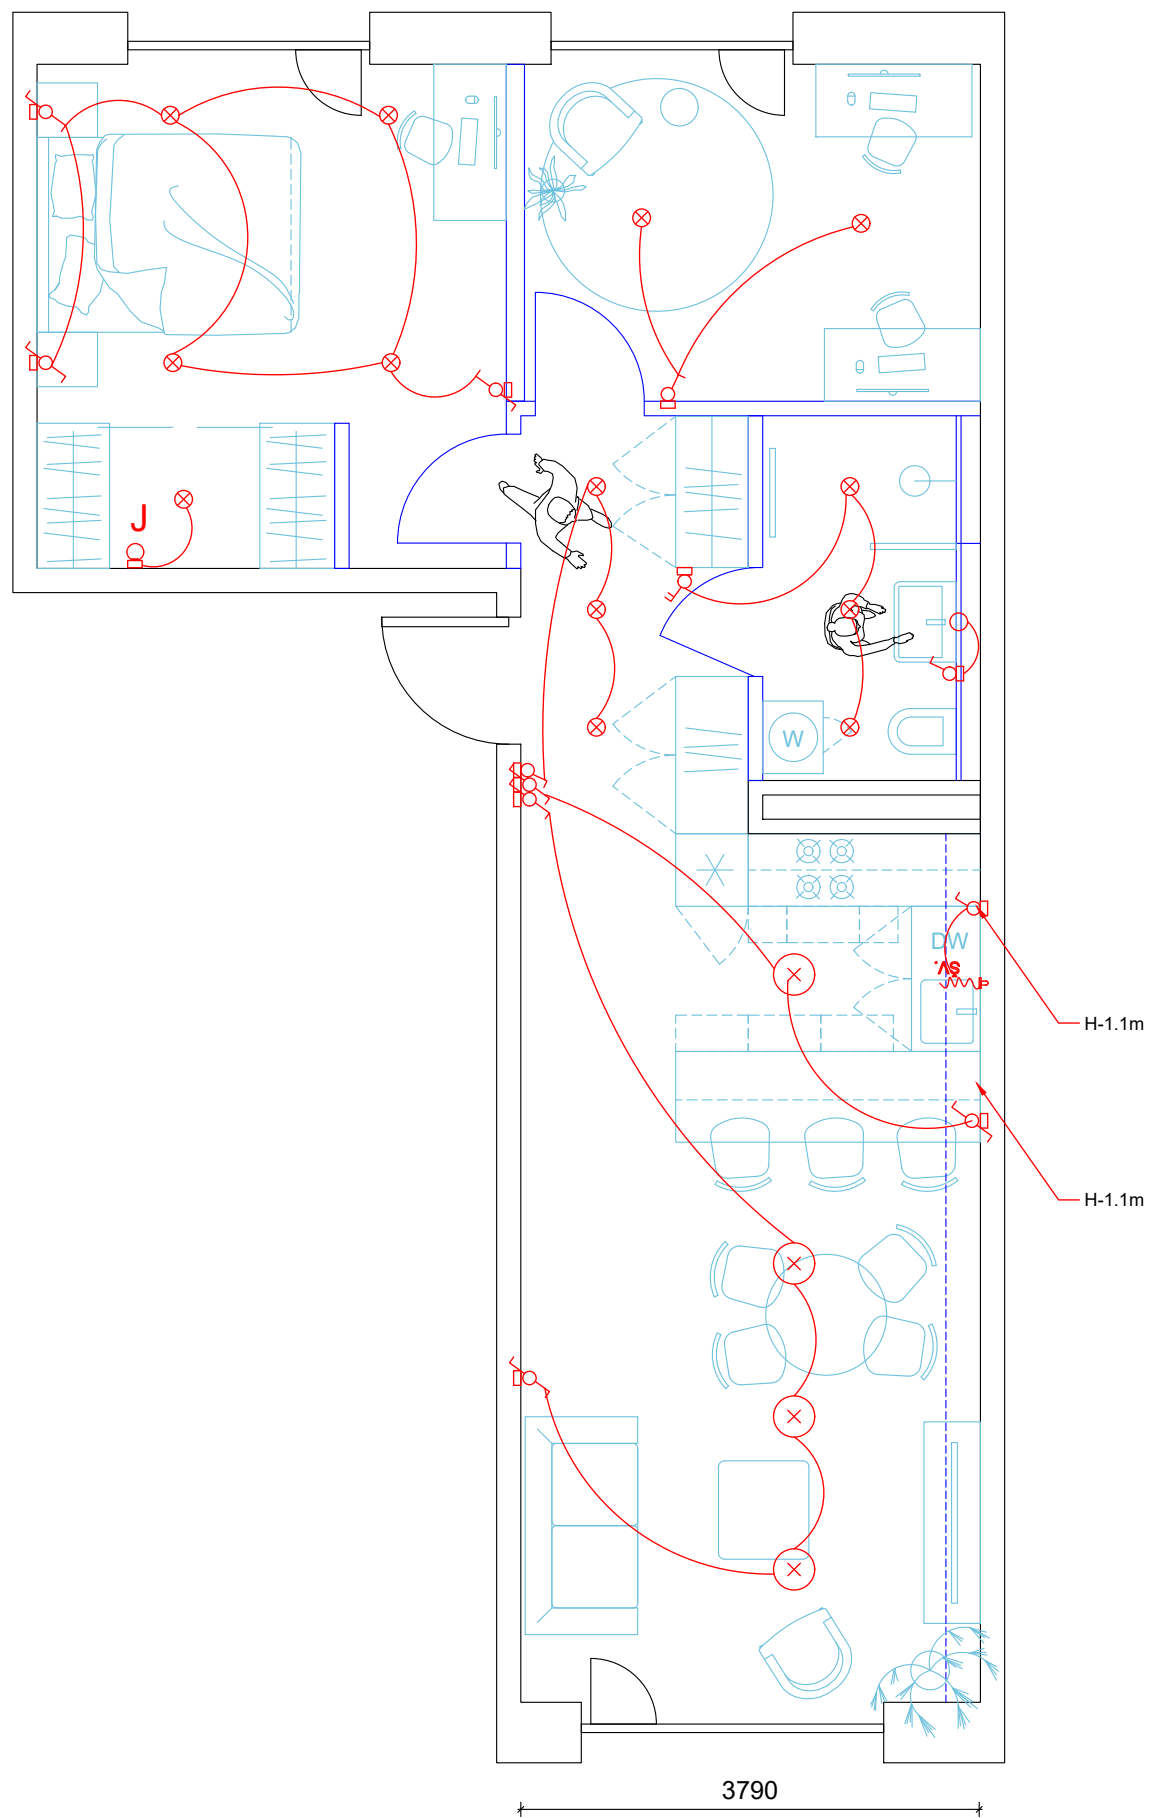

-  - Judesio daviklis
-  - Jungiklis IP20
-  - Dvigubas jungiklis IP20
-  - Perjungiklis IP20


Jungikliai įrengiami 1m aukštyje
nebent plane nurodyta kitaip.
Šviestuvų kiekis gali kisti priklausomai
nuo šviestuvų modelio

		Architektas Joris Šykovas		Adresas: Paupio g. 35-5, Vilnius +370 677 91365		Objektas: Donato ir Julijos butas, B39 A korpusas								
A 2130		PV		Joris Šykovas				2018		Brėžinio pavadinimas:	Mastelis			
										APŠVIETIMO PLANAS		1:75		
Etapas TP		Užsakovas / statytojas: D. M. ir J. Š.								Kompleksas	Laida	Dalis	Brėžinio Nr.	Lapas
										JO-19/01	0	A	01	1

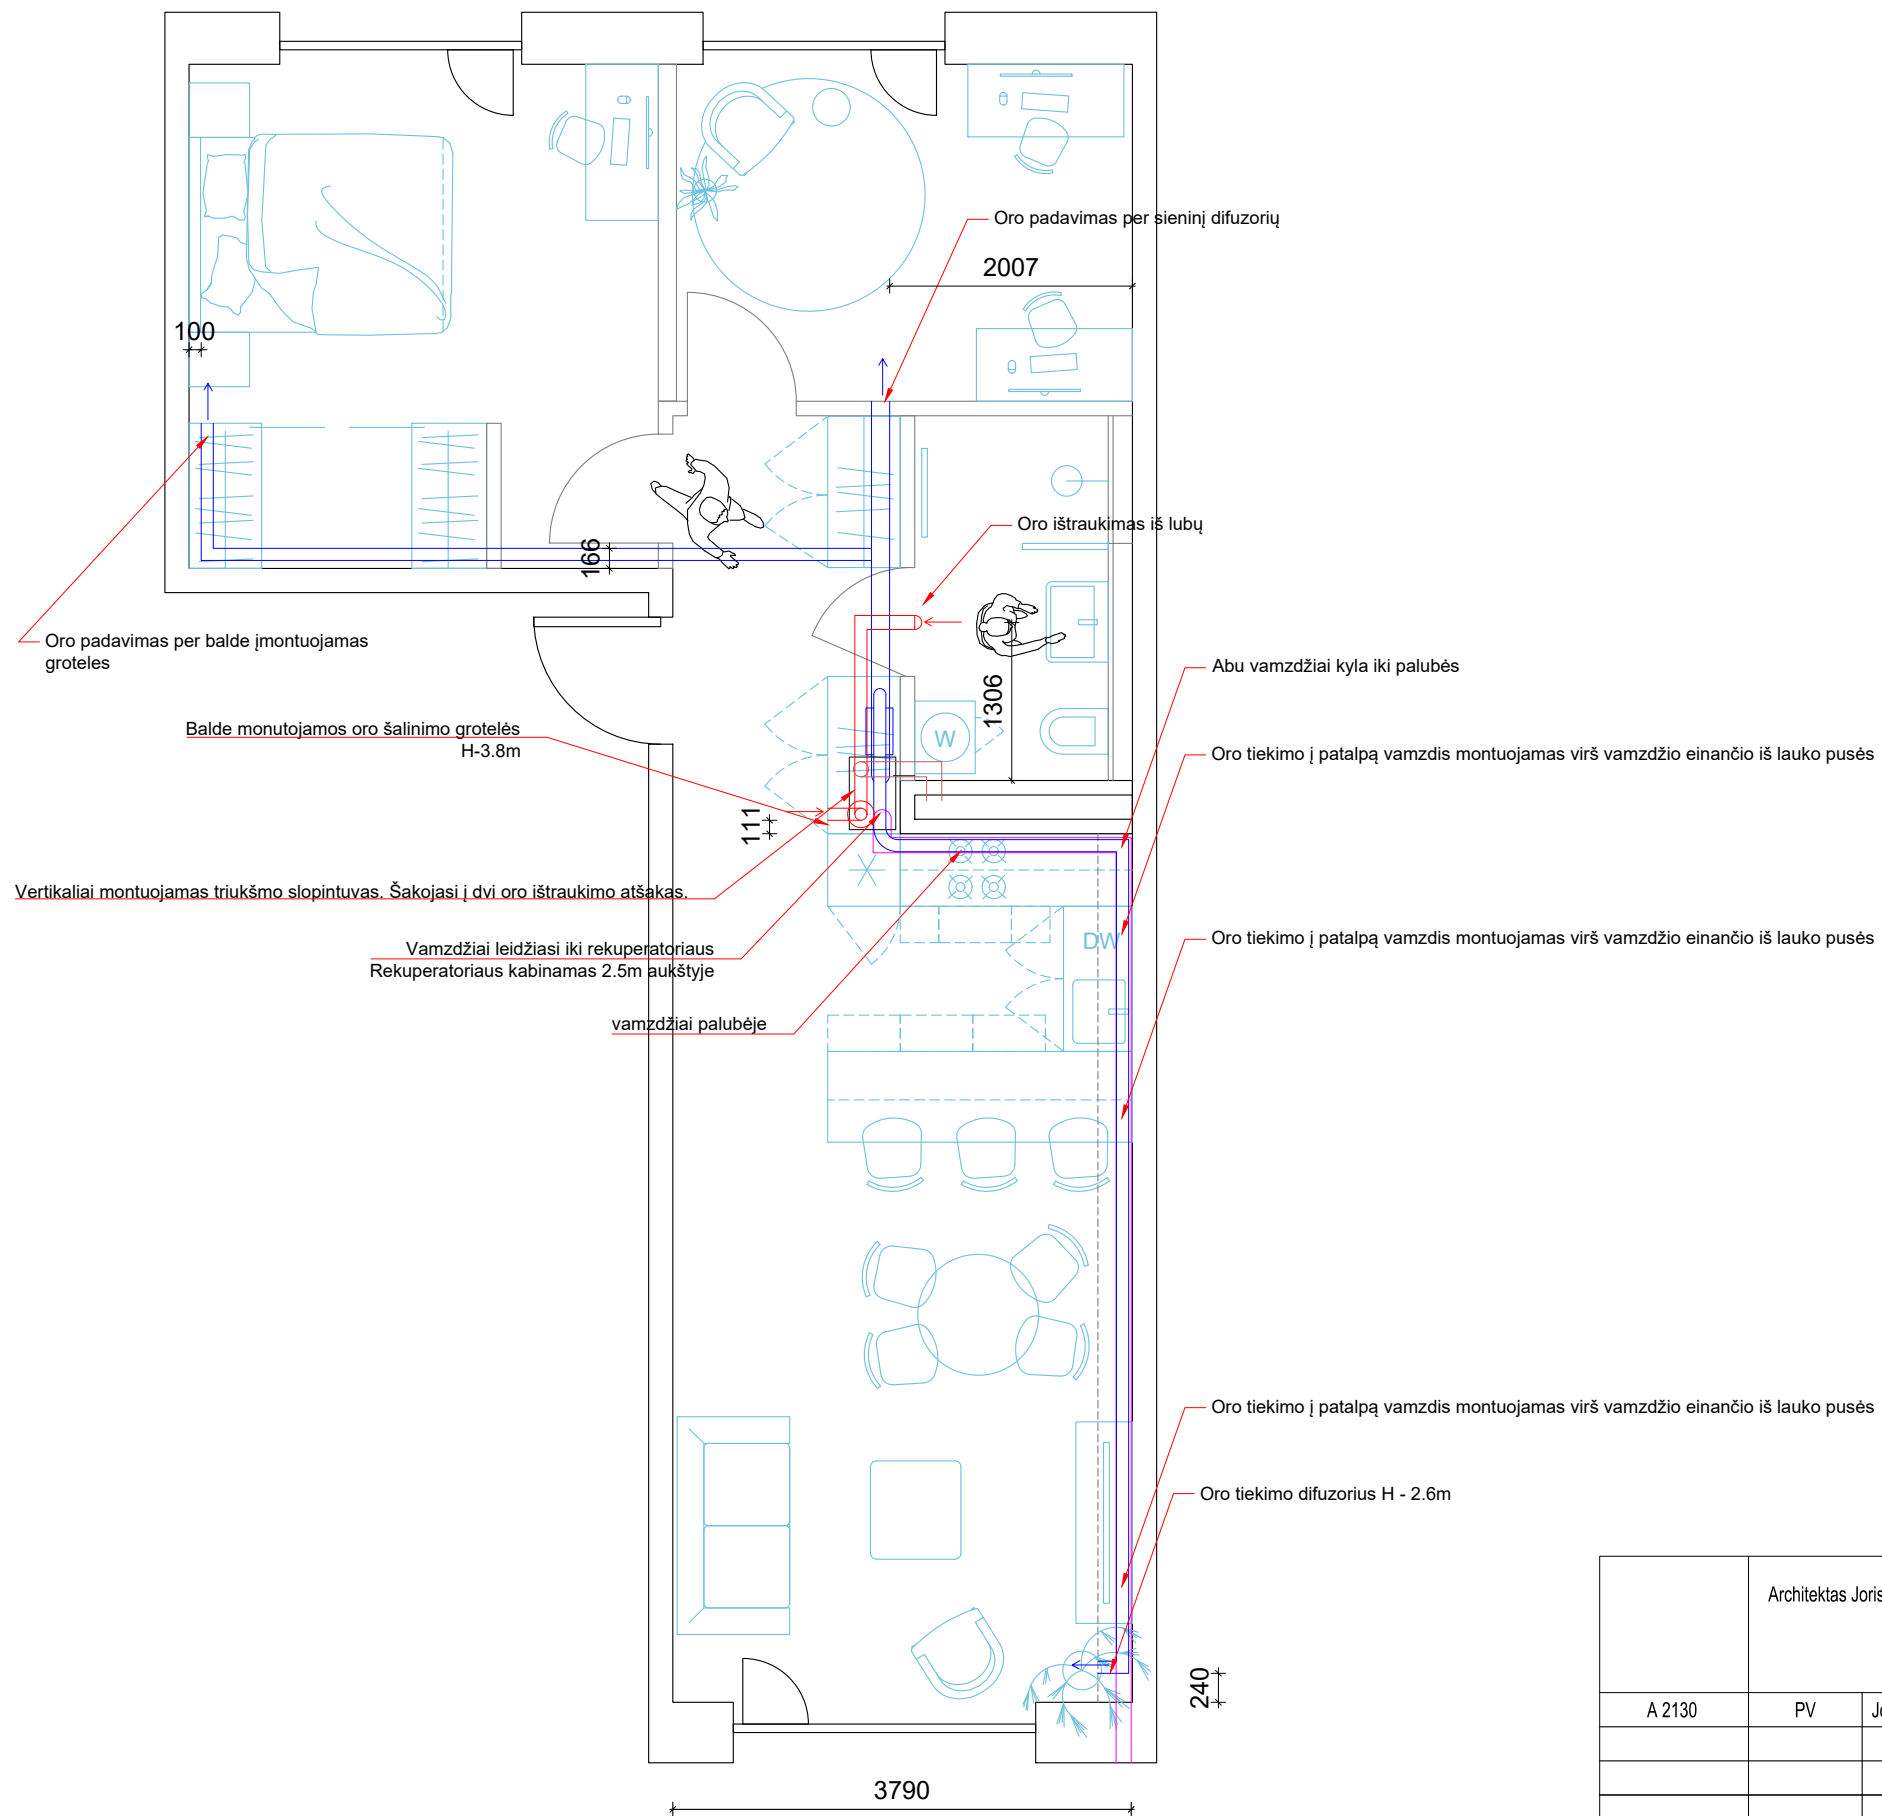

Architektas Joris Šykovas		Adresas: Paupio g. 35-5, Vilnius +370 677 91365		Objektas: Donato ir Julijos butas, B39 A korpusas					
A 2130	PV	Joris Šykovas		2018	Brėžinio pavadinimas:			Mastelis	
					VENTILIACIJOS PLANAS			1:75	
Etapas TP		Užsakovas / statytojas: D. M. ir J. Š.			Kompleksas	Laida	Dalis	Brėžinio Nr.	Lapas
					JO-19/01	0	A	01	1

Santchnikos privedimų specifikacija	
Žymė plane	Įvadas
• •	Atvedami karšto ir/arba šalto vandens vamzdžiai
==	Atvedamos nuotekos. Skerspjūvio dydį žiūrėti plane
▭	Kolekoriaus dėžutė

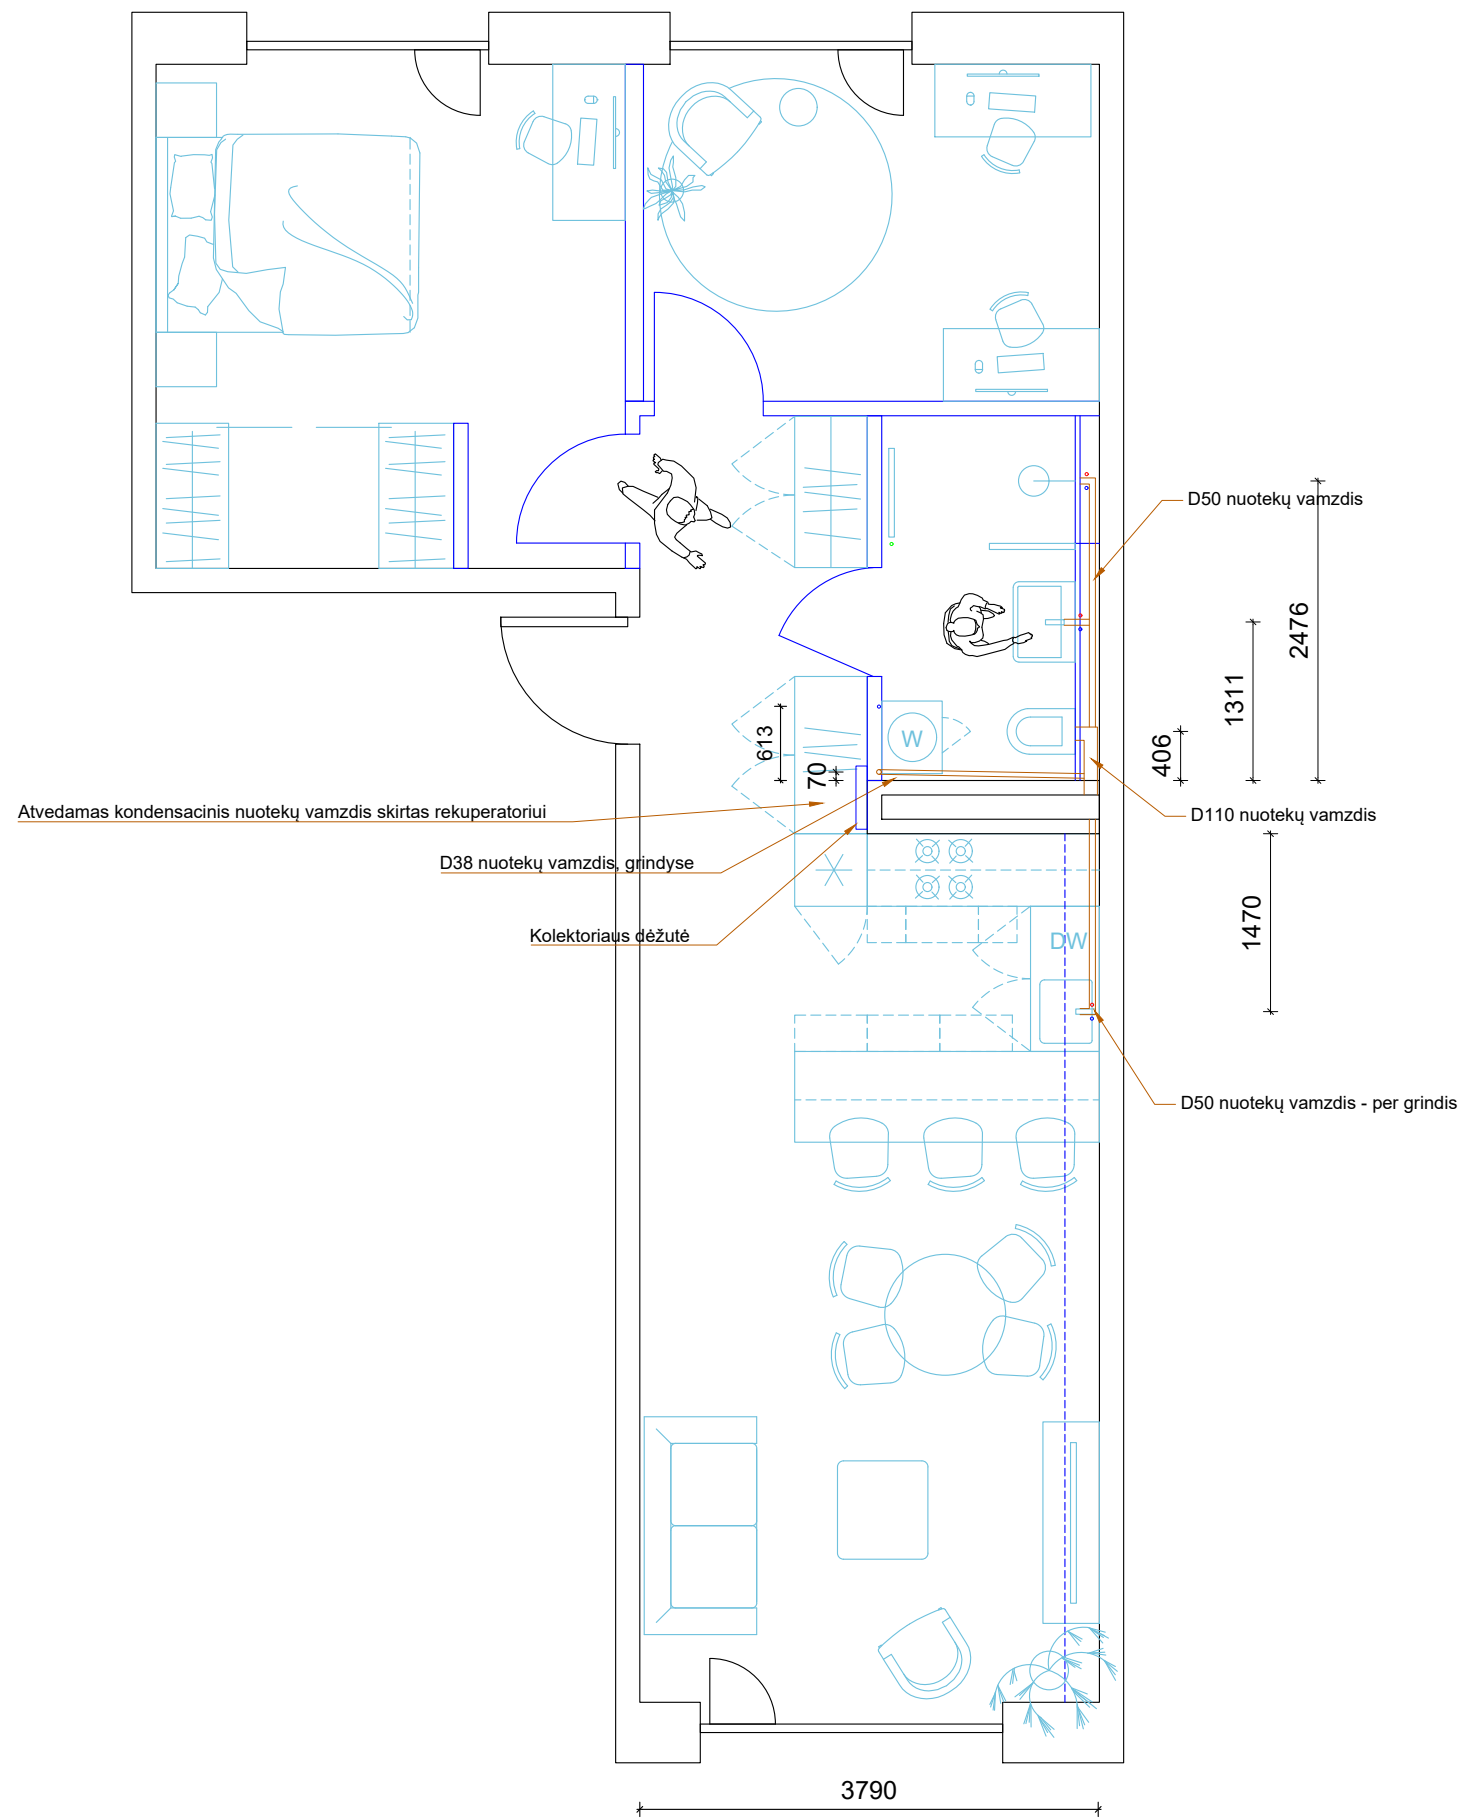

Architektas Joris Šykovas		Adresas: Paupio g. 35-5, Vilnius +370 677 91365		Objektas: Donato ir Julijos butas, B39 A korpusas					
A 2130	PV	Joris Šykovas		2018	Brėžinio pavadinimas:		Mastelis		
					SANTECHNIKOS PLANAS		1:75		
Etapas TP		Užsakovas / statytojas: D. M. ir J. Š.			Kompleksas	Laida	Dalis	Brėžinio Nr.	Lapas
					JO-19/01	0	A	01	1